

# Résidence Lotura


5 & 7 rue des déportés à Hendaye

## SCCV BAT GEHIO

**INDO IMMO** 5, rue de Hayet  
Saint Jean de Luz 64500 Saint Jean de Luz

**Bâtiment B** | **B 03** | **T2 BIS**

Rez-de-chaussée

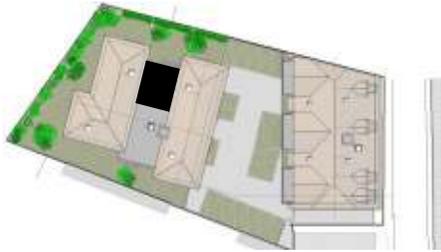



Séjour + cuisine	30,38 m <sup>2</sup>
Chambre + placard	10,88 m <sup>2</sup>
Alcôve	05,96 m <sup>2</sup>
Entrée + placard	06,97 m <sup>2</sup>
Bains	04,75 m <sup>2</sup>

Terrasse	07,80 m <sup>2</sup>
Jardin	49,57 m <sup>2</sup>

**Total habitable** 58,94 m<sup>2</sup>

Le présent document est susceptible de modifications techniques et administratives

Echelle selon plan - Mai 2023

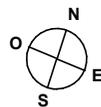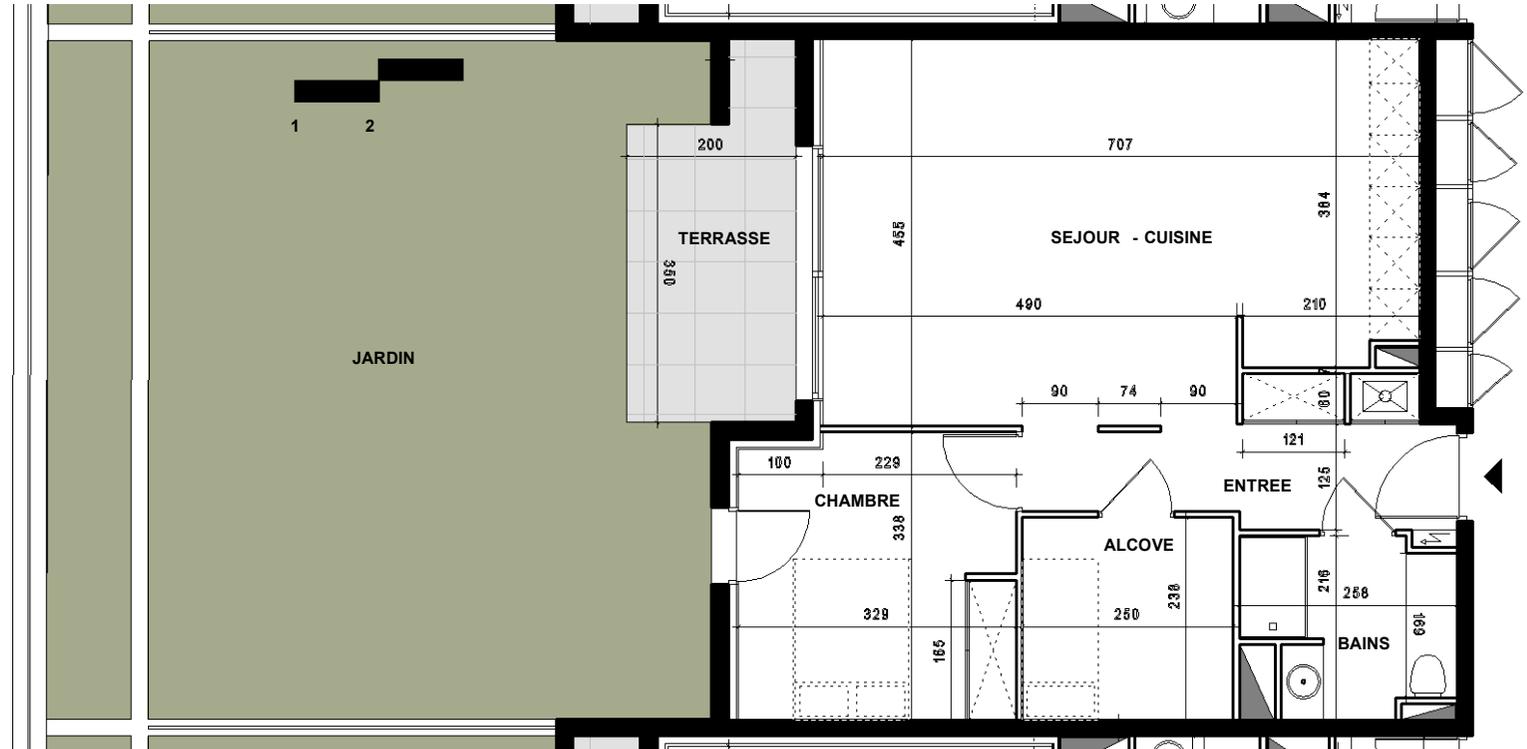

**Sarl Philippe Bienabe architecte**  
8, rue du vieux fort - 64700 Hendaye